

## Öffentliche Bekanntmachung

Nachstehende Straßen werden, gemäß § 7 (1) Straßen- und Wegegesetz Mecklenburg-Vorpommern (StrWG-MV) vom 13. Januar 1993, zuletzt geändert durch Artikel 6 des Gesetzes vom 5. Juli 2018 (GVOBl. M-V S. 221, 229), dem öffentlichen Verkehr gewidmet.

### Lagebezeichnung im B-Plangebiet Nr. 33.01 „Neue Gartenstadt - Schwerin“

1. Buchholzallee (Schwerin, Flur 62, Flurstück 1/379 tlw.)
2. Weg 1, Buchholzplatz, (Schwerin, Flur 62, Flurstück 1/379 tlw.)
3. Neue Gartenstadt (Schwerin, Flur 62, Flurstück 1/379 tlw.)
4. Brink (Schwerin, Flur 62, Flurstück 1/379 tlw.)
5. Mittelfeld (Schwerin, Flur 62, Flurstück 1/379 tlw.)
6. Weg 2, von Mittelfeld bis Blumenbrink, (Schwerin, Flur 62, Flurstücke 1/89, 1/484 tlw.)

### Lagebezeichnung im B-Plangebiet Nr. 34.04 „Neue Gartenstadt - Mitte“

7. Haselholzstraße (Schwerin, Flur 62, Flurstücke 1/397 tlw., 1/484 tlw., 2/24 tlw., 3/254 tlw., 58/31, 58/49 tlw.; Krebsförden, Flur 4, Flurstücke 70/2, 8/27)
8. Blumenbrink (Schwerin, Flur 62, Flurstücke 2/24 tlw., 1/487 tlw., 2/14, 2/17)
9. Langer Berg (Schwerin, Flur 62, Flurstücke 3/521 tlw., 2/24 tlw.; Krebsförden, Flur 4, Flurstücke 1/14, 2/75 tlw.)
10. Heidehorst (Schwerin, Flur 62, Flurstücke 58/21, 58/34; Krebsförden, Flur 4, Flurstücke 8/10, 2/75 tlw.)

### Lagebezeichnung im B-Plangebiet Nr. 35.05 „Neue Gartenstadt – Mettenheimer Straße“

11. Tulpenweg (Schwerin, Flur 62, Flurstück 58/48; Krebsförden, Flur 4, Flurstücke 62/1, 2/58, 3/10, 8/24, 62/2)
12. Weg 3, von Tulpenweg bis Mettenheimer Straße, (Krebsförden, Flur 4, Flurstück 66)
13. Lilienring (Krebsförden, Flur 4, Flurstück 43)

Festsetzungen:

1. Die vorstehenden Straßen der Positionen 1, 3, 4, 5, 7, 8, 9, 10, 11 und 13 werden als Gemeindestraße gemäß § 3 Satz 1 Nr. 3 StrWG-MV, die Positionen 2, 6 und 12 werden als sonstige öffentliche Straße gemäß § 3 Satz 1 Nr. 4 StrWG-MV eingestuft.
2. Träger der Straßenbaulast der Positionen 1 bis 13: Landeshauptstadt Schwerin
3. Widmungsbeschränkungen für die Position 1, 3, 4, 5, 7, 8, 9, 10, 11 und 13: keine Widmungsbeschränkungen für die Position 2, 6 und 12: Geh- und Radweg.

Dieser Widmungstext und der Plan der Verkehrsflächen liegen vier Wochen nach der öffentlichen Bekanntmachung zur Einsicht im Bürgerbüro der Landeshauptstadt Schwerin, Am Packhof 2-6, 19053 Schwerin zu folgenden Zeiten aus:

Montag	08.00 Uhr bis 16.00 Uhr
Dienstag und Donnerstag	08.00 Uhr bis 18.00 Uhr

Rechtsbehelfsbelehrung:


Gegen diese Widmung kann innerhalb eines Monats nach Bekanntgabe Widerspruch beim Oberbürgermeister der Landeshauptstadt Schwerin in Schwerin erhoben werden.

Schwerin, den 7.12.2022

Siegel



Dr. Rico Badenschier  
Oberbürgermeister

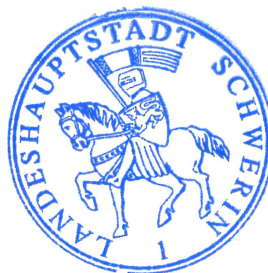

Anlagen: Lageplan 1 bis 3



Stelle: SN + FD Verkehrsmanagement

**Legende**  
B-Plan (SN) Nr. 33.01  
N Geltungsbereiche




# Auszug aus dem Geodatenportal

- Anlage 3 zur Widmung-

B-Plan Nr. 35.05 "Neue Gartenstadt - Mettenheimer Straße"

ca. 1: 1250

18.11.2022

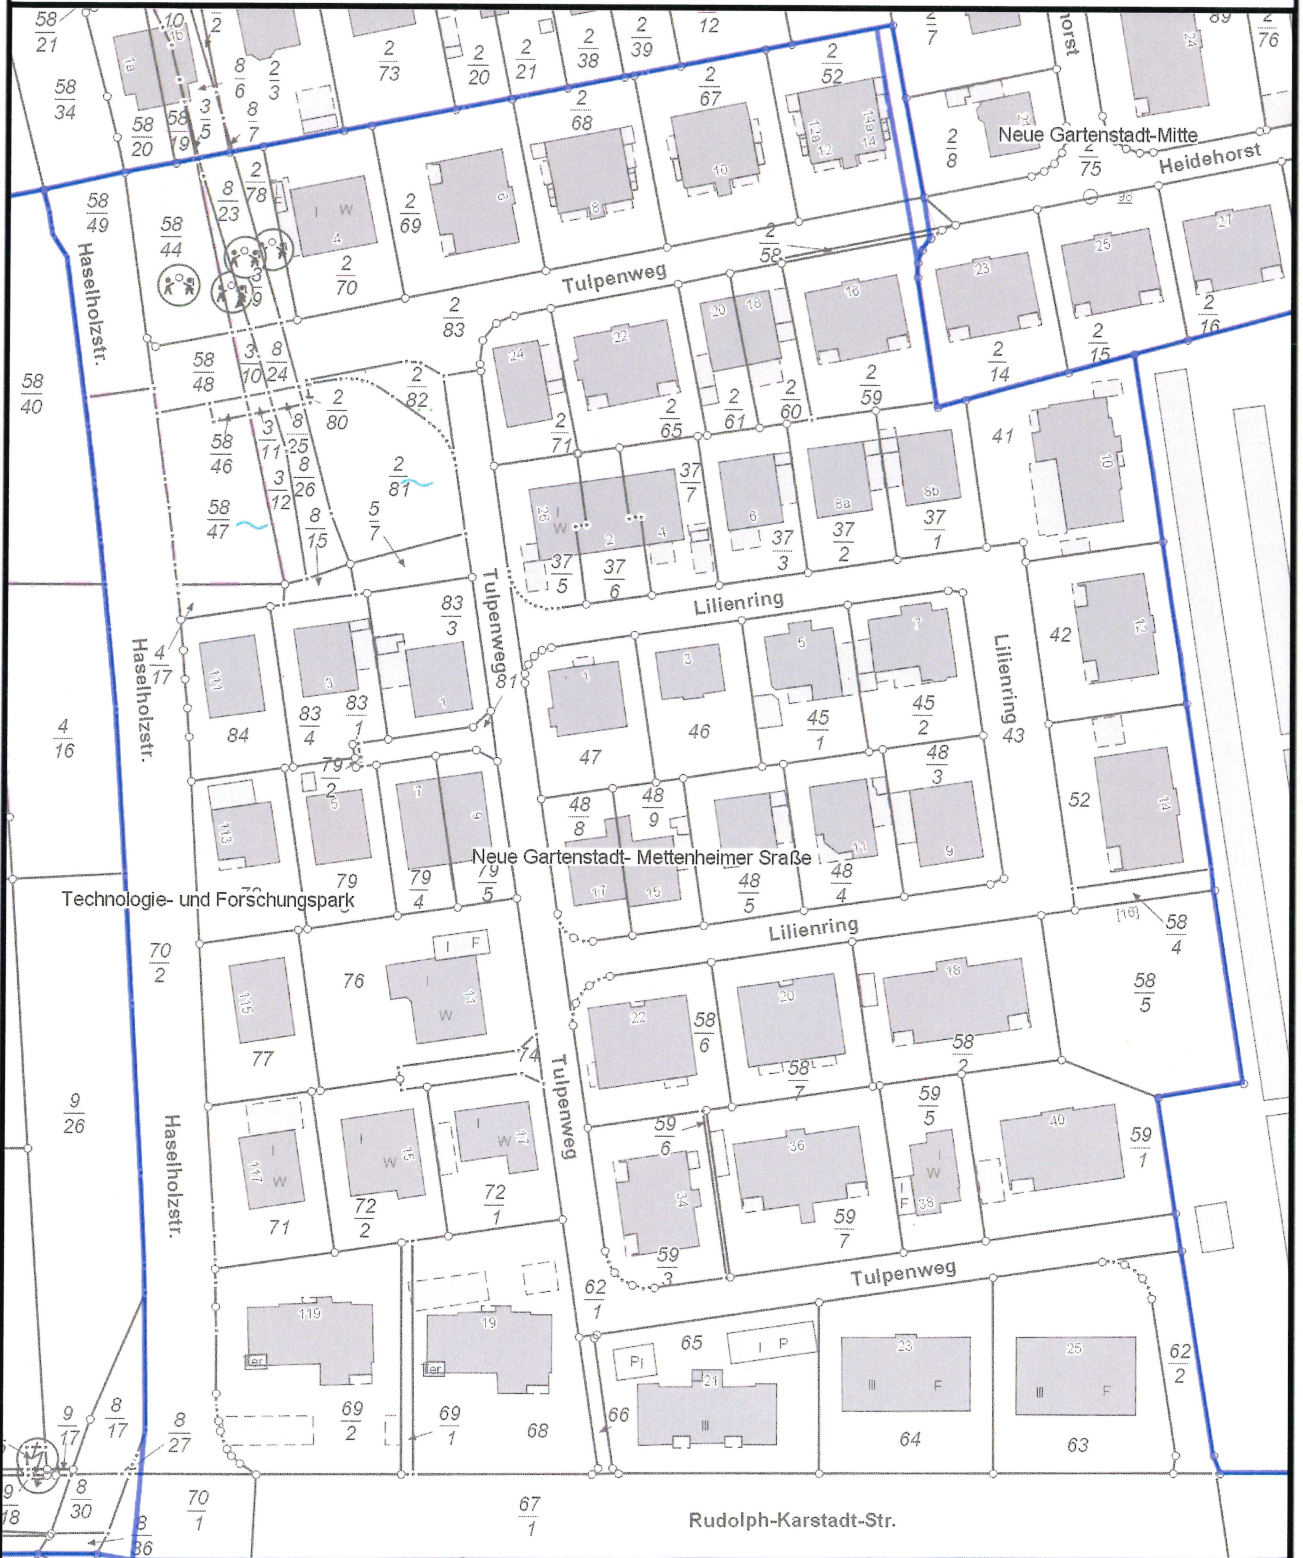

Technologie- und Forschungspark

Neue Gartenstadt - Mettenheimer Straße

Fachmarktzentrum Am Haselholz

Stelle: SN + FD Verkehrsmanagement

## Legende

B-Plan (SN) Nr. 35.05



Geltungsbereiche