


Vereinfachte Umlegung im Sanierungsgebiet "Feldstraße/Wallstraße SV008"

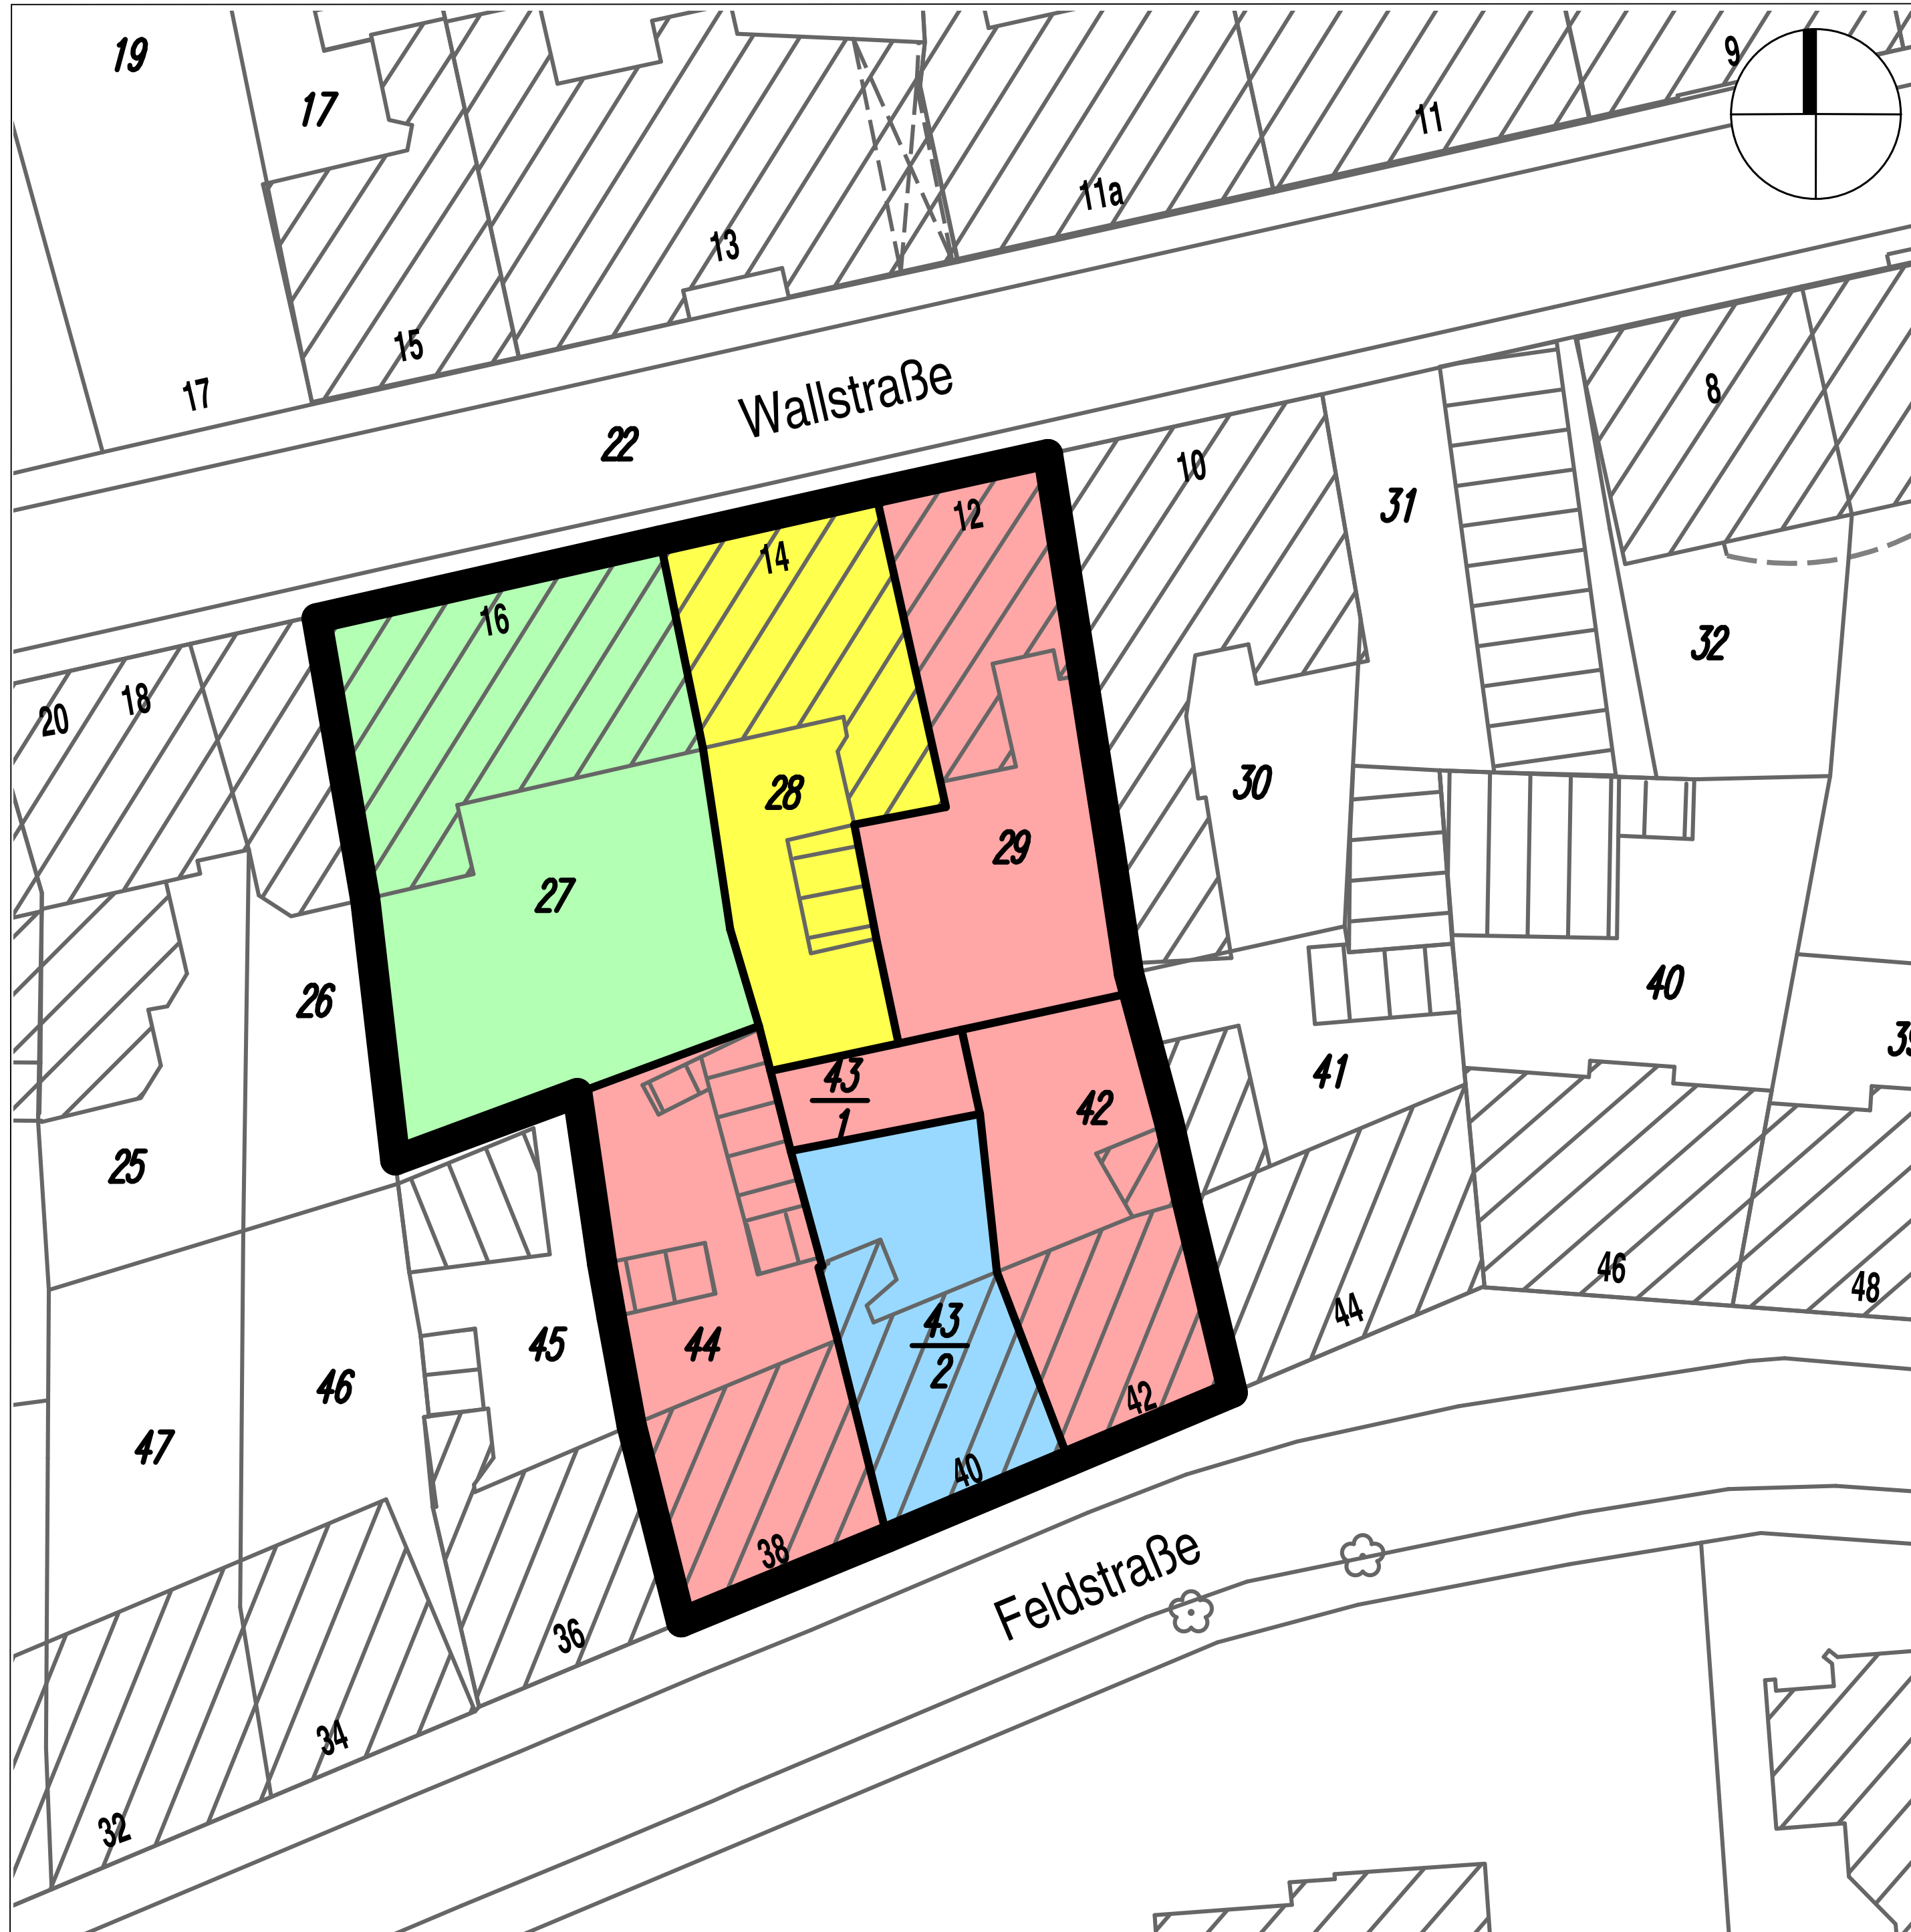

Vereinfachte Umlegung nach dem Baugesetzbuch (BauGB)

Gemeinde: Landeshauptstadt Schwerin
 Gemarkung: Schwerin (Flur 40)

Maßstab: 0 2.5 12.5m

- Zeichenerklärung**
- Grenze Verfahrensgebiet
 - Kataster**
 - Gemarkungsgrenze
 - Flurgrenze
 - Flurstücksgrenze
 - Flurstücksnummer
 - Bauwerk

- Beteiligte nach Ordnungsnummern (ONr.)**
- 30
 - 200
 - 300
 - 400

Vereinfachte Umlegung
 "Feldstraße/Wallstraße SV 008"

Bestandskarte



Der Umlegungsausschuss

Stand: Januar 2006