


Umlegung "U007 Lankow – Ziegeleiweg"

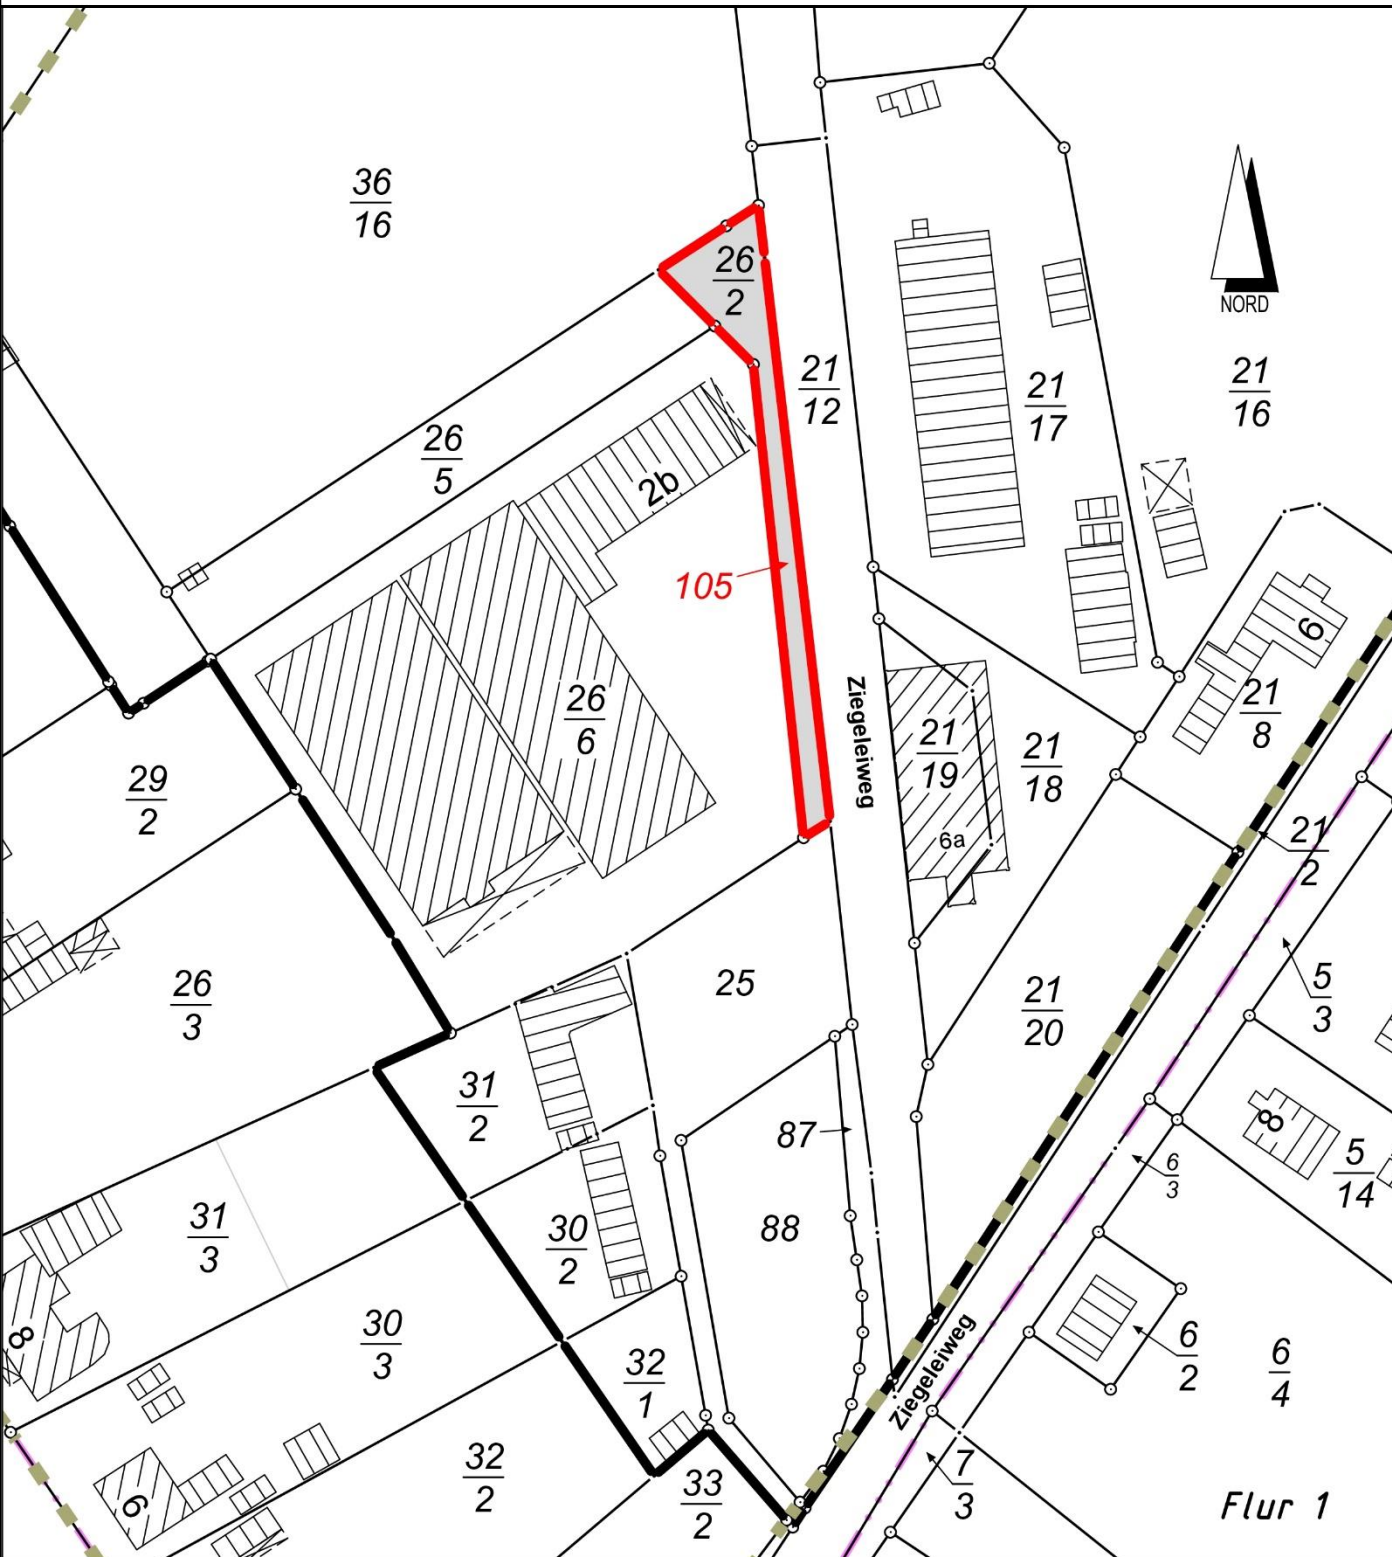

Umlegung nach dem Baugesetzbuch (BauGB)

Bebauungsplan (B-Plan) Nr. 28.97.01 "Gewerbegebiet Lankow"

Gemeinde: Landeshauptstadt Schwerin

Gemarkung: Lankow (Flur 4)

Maßstab: 0 10 20 30 40 50m

Zeichenerklärung

- Grenze B-Plan
- Grenze Umlegungsgebiet
- Grenze VdE Nr.4 (§76 BauGB)

Kataster

- Gemarkungsgrenze
- Flurgrenze
- Flurstücksgrenzen (Bestand)
- Flurstücksnummer (Bestand)
- Flurstücksnummer (nach VdE Nr.4)
- Bauwerk

Beteiligte nach Ordnungsnummern (ONr.)

- 600
- 30.910

Die VdE Nr. 4 ist gemäß § 71(2) BauGB durch Bekanntmachung am _____ in Kraft getreten. Mit dieser Bekanntmachung wird der bisherige Rechtszustand durch den in der Vorwegregelung vorgesehenen Rechtszustand ersetzt (§ 72(1) BauGB).

Schwerin,

Der Umlegungsausschuss in der Landeshauptstadt Schwerin

Ulrich Frisch
Der Vorsitzende

(Siegel)

Die Karte zur VdE Nr. 4 ist auf Grundlage der digitalen Liegenschaftskarte erstellt worden. Die neuen Grundstücksgrenzen sind entsprechend den Erörterungen mit den Beteiligten graphisch ermittelt worden.

Schwerin,

Der Umlegungsausschuss in der Landeshauptstadt Schwerin

Ulrich Frisch
Der Vorsitzende

(Siegel)

Die Karte zur VdE Nr. 4 ist nach Form und Inhalt zur Übernahme in das Liegenschaftskataster geeignet.

Ludwigslust,

Vermessungs- und Geoinformationsbehörde des Landkreises Ludwigslust-Parchim und der Landeshauptstadt Schwerin

Manja Zarbock
Fachgebiet
Erneuerung Liegenschaftskataster

(Siegel)

Umlegung „U007 Lankow – Ziegeleiweg“

Karte zur Vorwegnahme der Entscheidung nach § 76 BauGB „VdE Nr. 4“

