


Umlegung "U025 Neu Zippendorf - Berliner Platz"

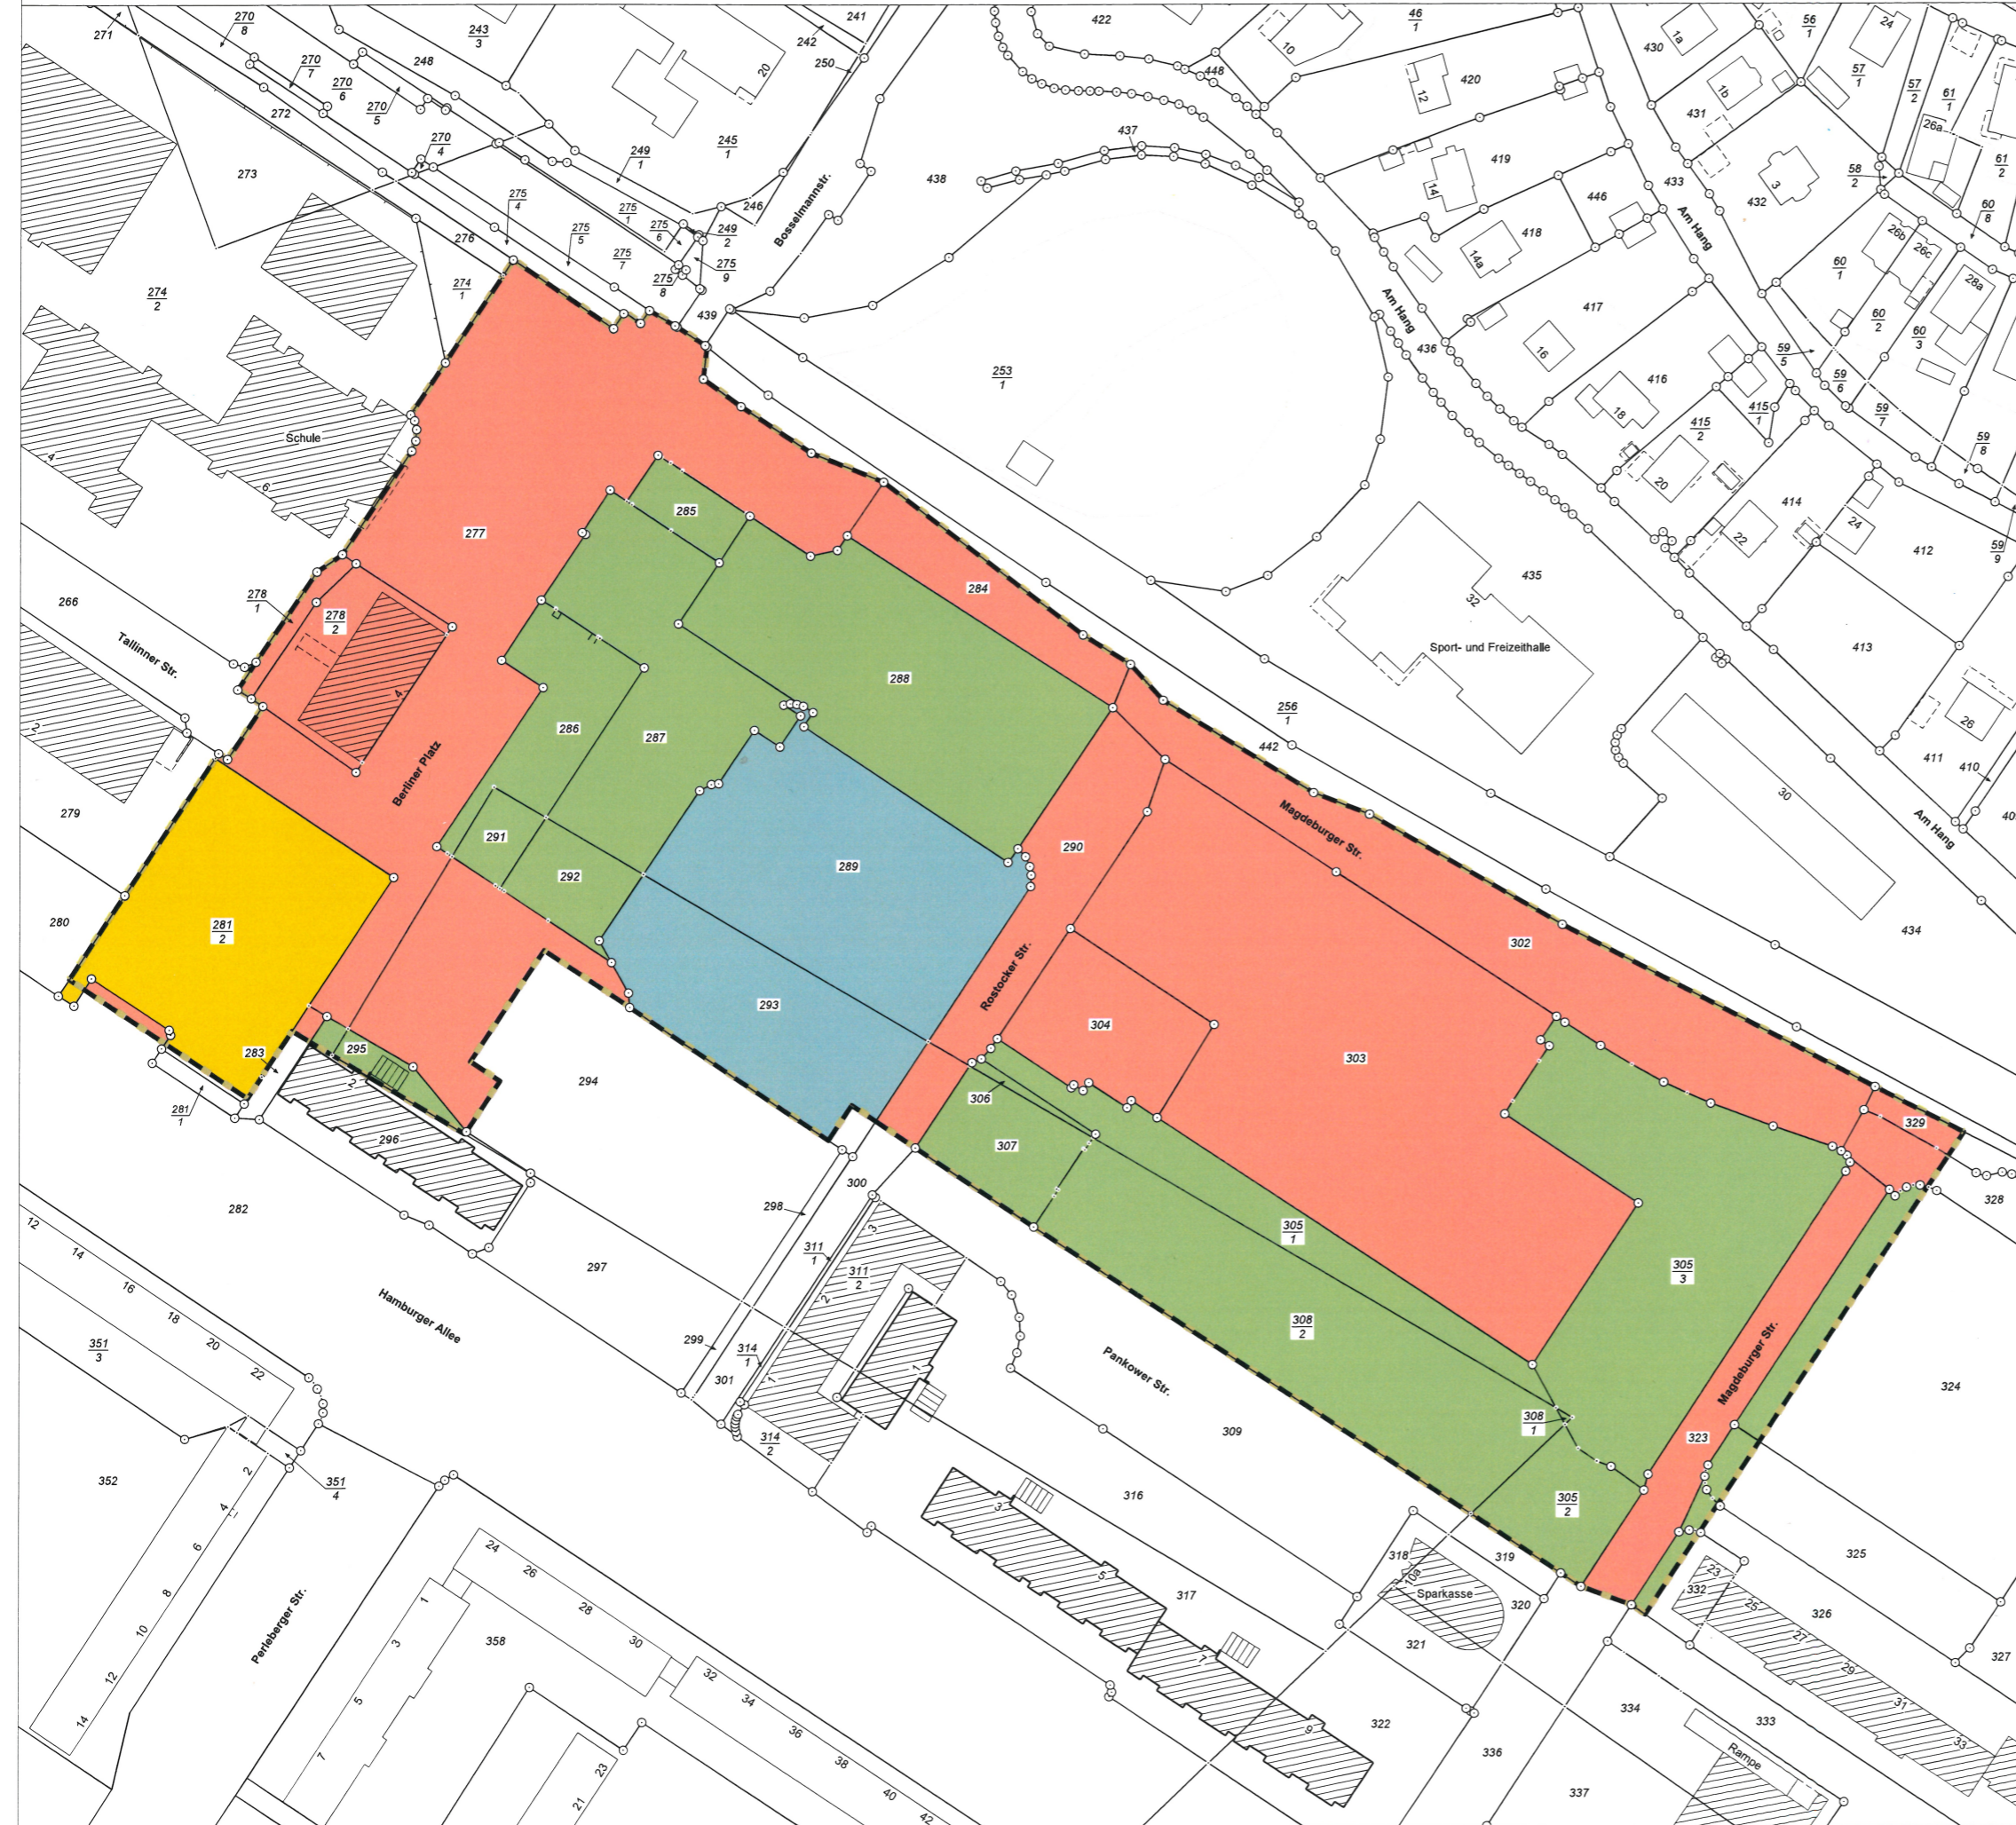

Umlegung nach dem Baugesetzbuch (BauGB)

Gemeinde: Landeshauptstadt Schwerin
 Gemarkung: Zippendorf
 Flur: 2
 Maßstab: 0 10m 20m 30m 40m 50m

Zeichenerklärung

- Grenze Umlegungsgebiet
- Grenze B-Plan

Kataster

- Flurstücksgrenze
- Flurstücksnummer
- Bauwerk

Beteiligte nach Ordnungsnummern (ONr.)

- 30.100-30.400
- 60.100 - 60.960
- 100
- 200

Angefertigt nach § 53 (1) BauGB
 Schwerin, *da 14.10.24*
 Der Umlegungsausschuss in der Landeshauptstadt Schwerin

 Ulrich Frisch
 Der Vorsitzende
 (Siegel)

Die Bestandskarte ist nach Unterlagen des Liegenschaftskatasters und örtlichen Messungen angefertigt
 Ludwigslust,
 Vermessungs- und Geoinformationsbehörde des Landkreises Ludwigslust-Parchim und der Landeshauptstadt Schwerin
05.02.2024

 Manja Zarbock
 Fachgebiet Erneuerung Liegenschaftskataster
 (Siegel)

Der Umlegungsbeschluss vom *21.02.2024* ist am *07.03.2024* im Stadtanzeiger Nr. 5 der Landeshauptstadt Schwerin öffentlich bekanntgegeben worden.
 Schwerin, *da 18.10.24*
 Der Umlegungsausschuss in der Landeshauptstadt Schwerin

 Ulrich Frisch
 Der Vorsitzende
 (Siegel)

Der Bestandsplan hat vom *18.03.2024* bis *15.04.2024* gemäß § 53 (2) BauGB öffentlich ausgelegt.
 Schwerin, *da 18.10.24*
 Der Umlegungsausschuss in der Landeshauptstadt Schwerin

 Ulrich Frisch
 Der Vorsitzende
 (Siegel)

Umlegung „U025 Neu Zippendorf-Berliner Platz“

Bestandskarte
 Der Umlegungsausschuss