


18. Änderung zum Flächennutzungsplan der Landeshauptstadt Schwerin – Teilbereiche Nuddelbachtal und Krebsförden –



PLANZEICHENERKLÄRUNG

DARSTELLUNGEN

- ■ ■ Grenze der Änderungsbereiche
- Wohnbauflächen
(§5 Abs.2 Nr.1 BauGB)
- Flächen für Maßnahmen zum Schutz,
zur Pflege und Entwicklung von Boden
Natur und Landschaft
(§5 Abs.2 Nr.10 BauGB)

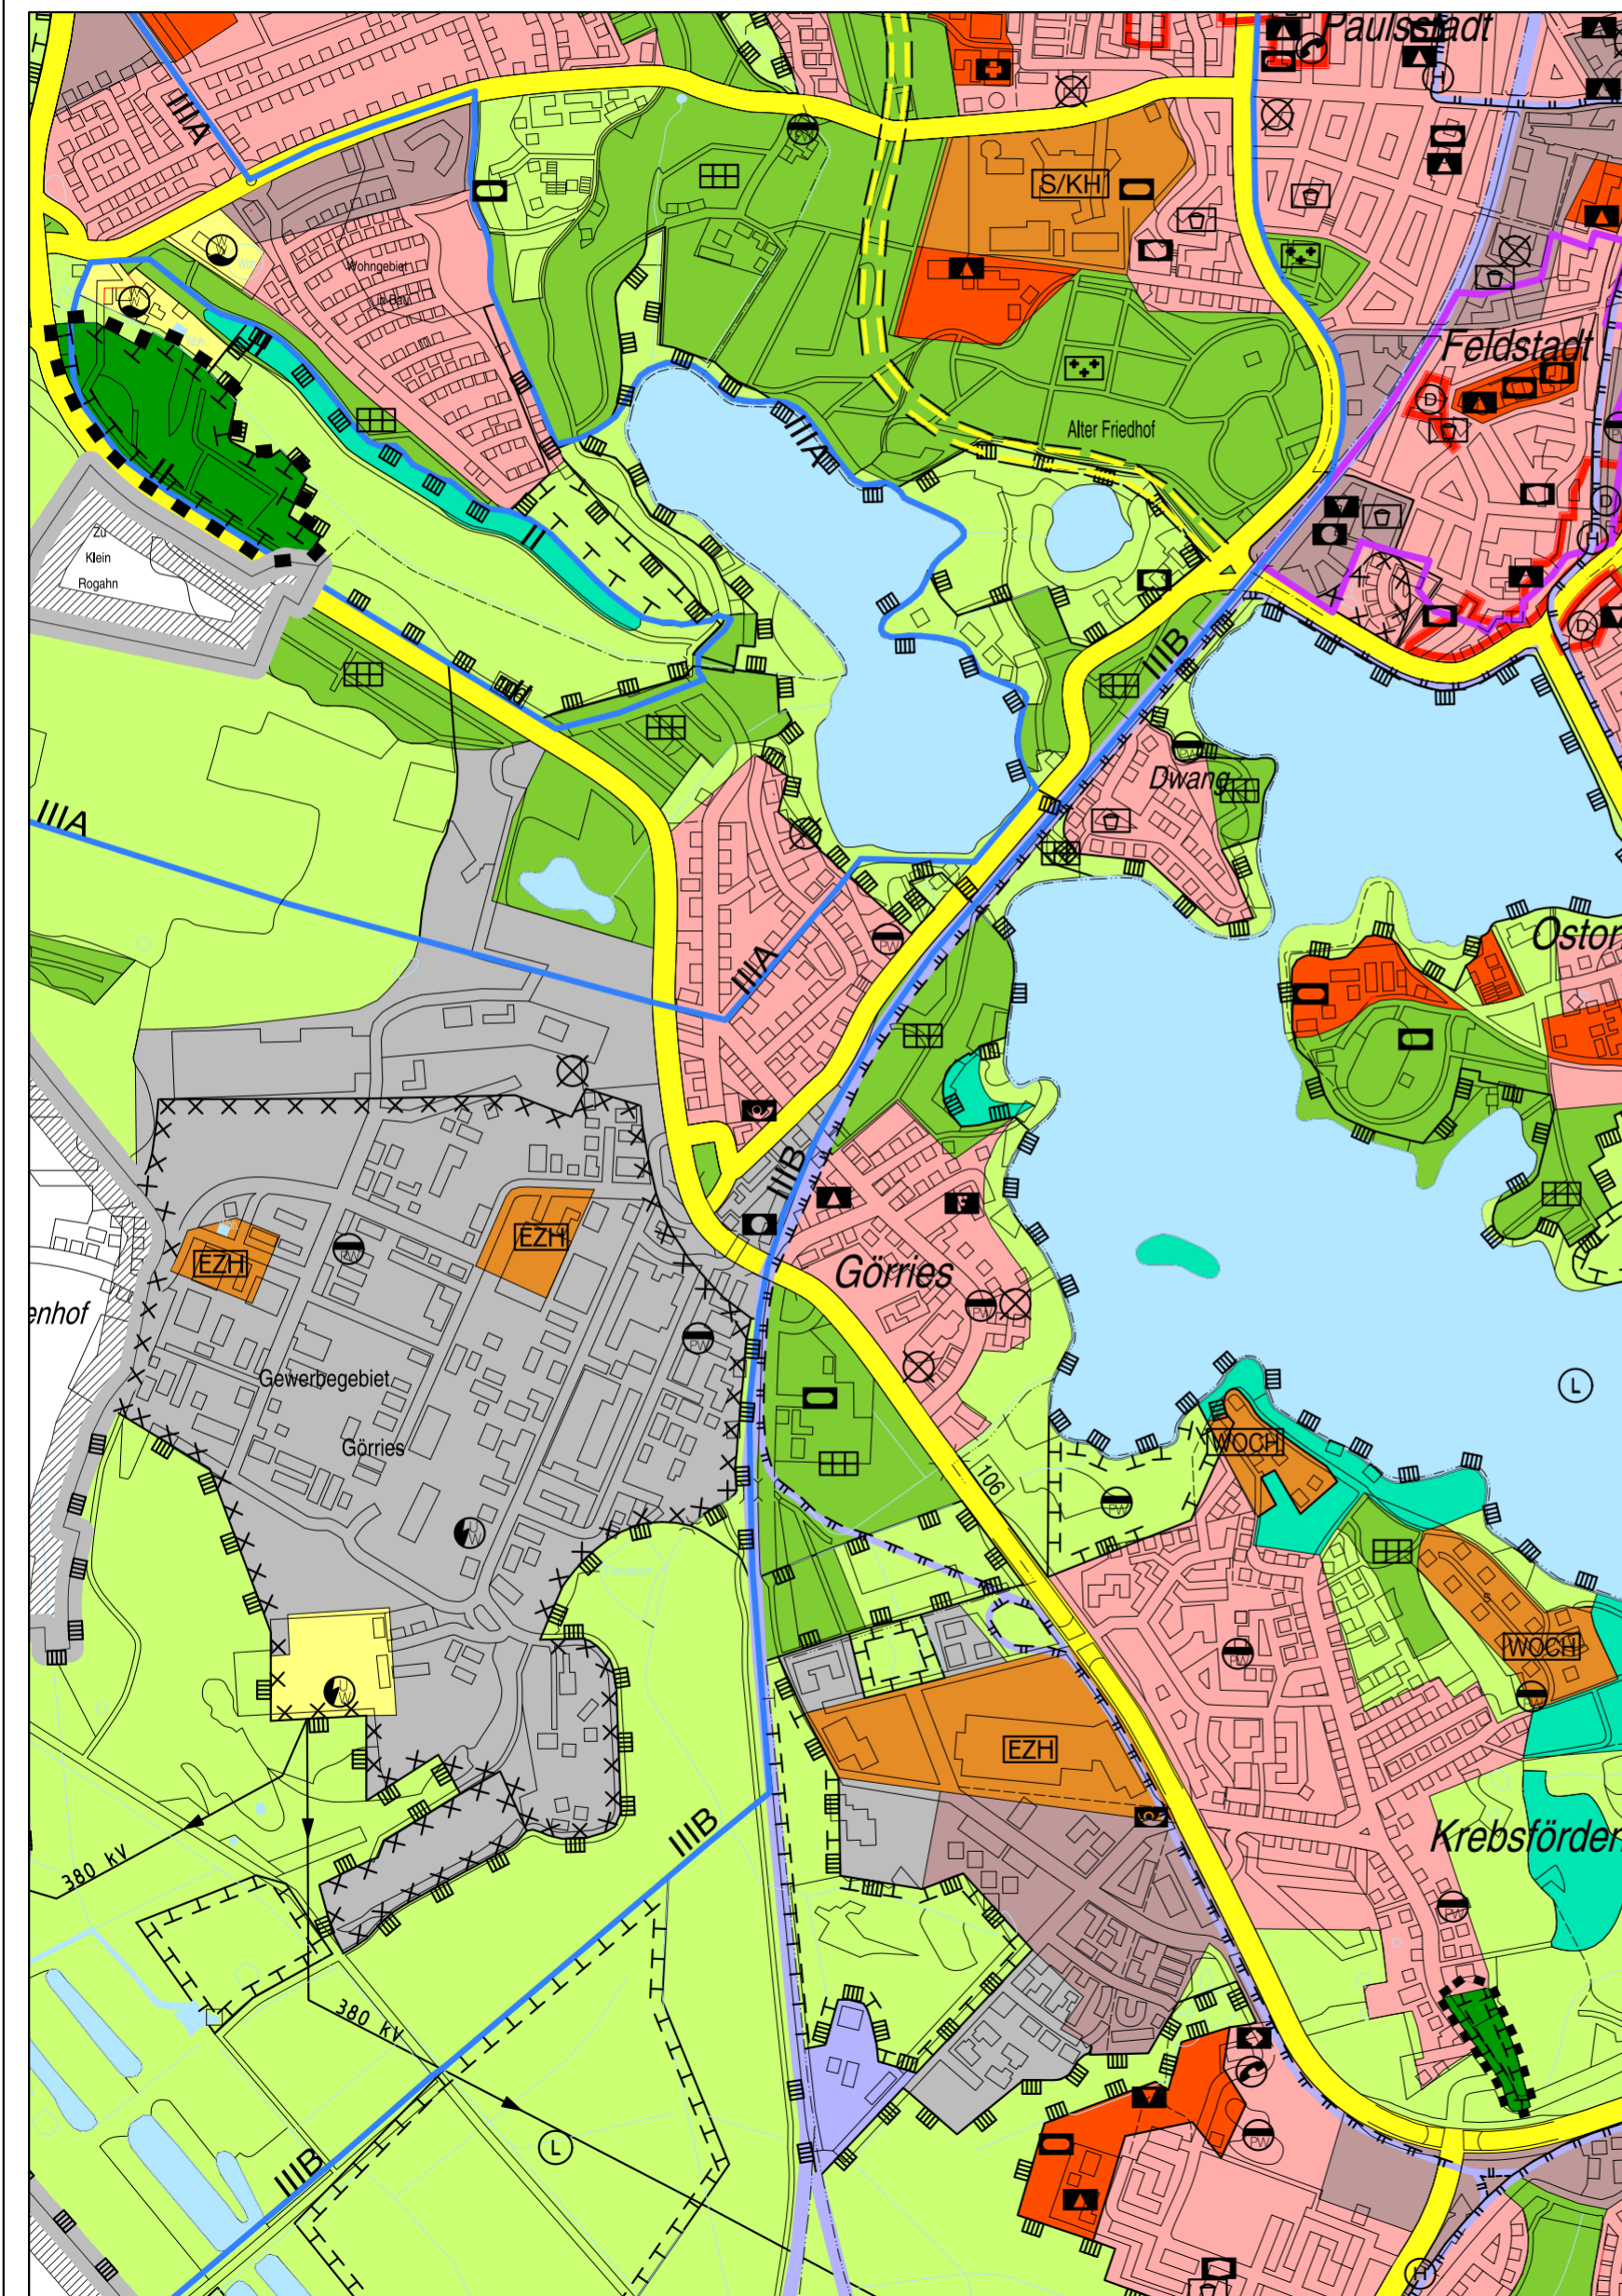

LANDESHAUPTSTADT SCHWERIN

Dezernat Wirtschaft, Bauen und Ordnung
– Fachdienst Stadtentwicklung, Wirtschaft –

Maßstab 1:14.000

Stand: Oktober 2020