


31.00 m+HN

Wassermenge Q	m3/s
Fließgeschw.	m/s
Sohlgefälle	o/oo
Rechtes Ufer, gegen Fließrichtung	m+HN
Linkes Ufer, gegen Fließrichtung	m+HN
Wasserspiegel bei MQ	m+HN
Tiefe	m
Sohlhöhe	m+HN
Profil-km	

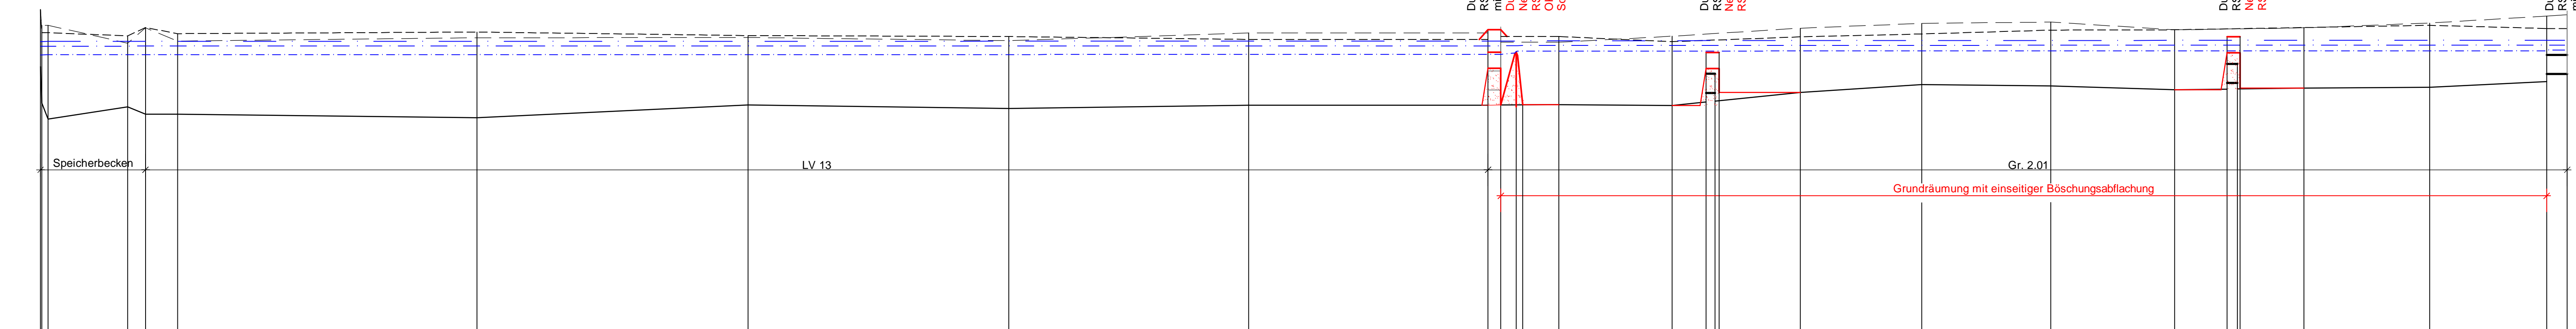

	0.092																
	0.00	0.01	0.01	0.01	0.01	0.02	0.02	0.03	0.04	0.06	0.06	0.07	0.05	0.06	0.06	0.06	
	6.13	0.00	-0.47	1.89	-0.54	0.53	0.00	0.36	-0.34	4.11	2.53	-0.40	-1.24	0.50	0.31	1.98	
41.03	40.31	40.21	40.47	40.28	40.33	40.19	40.10	40.19	40.03	40.18	40.27	40.39	40.40	40.47	40.54	40.44	
41.03	40.54	39.98	40.46	40.05	40.16	40.06	40.30	40.30	40.20	40.45	40.60	40.64	40.40	40.46	40.61	40.83	
39.62	39.62	39.62	39.62	39.63	39.63	39.63	39.63	39.63	39.74	39.74	39.74	39.74	39.74	39.74	39.75	39.75	
0.37	2.00	1.62	1.85	1.86	1.57	1.68	1.58	1.58									
39.25	37.62	38.00	37.77	37.77	37.66	37.95	38.05	38.52	38.07	38.04	38.45	38.69	38.65	38.53	38.58	38.61	
37.62																38.79	
2 + 912.00	2 + 918.00	2 + 980.00	2 + 993.86	3 + 018.97	3 + 252.17	3 + 463.36	3 + 666.49	3 + 853.49	4 + 040.00	4 + 050.00	4 + 061.00	4 + 067.00	4 + 095.21	4 + 183.49	4 + 210.00	4 + 217.00	4 + 283.29
																	4 + 378.09
																	4 + 478.46
																	4 + 575.03
																	4 + 616.00
																	4 + 624.00
																	4 + 675.71
																	4 + 773.89
																	4 + 864.95
																	4 + 879.00

- Zeichenerklärung :
- Rechtes Ufer in m+HN
 - Linkes Ufer in m+HN
 - vorh. feste Sohlhöhe in m+HN
 - gepl. Sohlhöhe in m+HN
 - gepl. Wasserspiegellage in m+HN bei MQ
 - gepl. Wasserspiegellage in m+HN bei HQ2
 - gepl. Wasserspiegellage in m+HN bei HQ25

Höhenbezug: HN76

Index	Änderung	Datum	Name



Revitalisierung von Teilflächen des Siebendorfer Moores
 (-zur Kompensation von Eingriffen durch den B-Plan 39 der LHS Schwerin)
 Entwurfs- und Genehmigungsplanung
 Längsschnitt LV 10
 Planung Stat. 2+912.00 bis 4+864.95

Der Bauherr
 Landeshauptstadt Schwerin
 Postfach 111042
 19010 Schwerin

	Datum	Name	Der Planverfasser	Zeichnungs-Nr.
bearbeitet	02/2019	Berg	Pöyry Deutschland GmbH Ellerried 5, 19061 Schwerin Telefon: +49 385 6382-0 Fax: +49 385 6382-101 E-Mail: contact.schwerin@poyry.com	118002025.00.04.4.41.015
gezeichnet	02/2019	Krg		Anlage 6.2.2
geprüft	02/2019	gez. Petri		Maßstab 1:2.500/100
gesehen			Schwerin, 22.02.2019 gez. i.V. Genschmer	Plangröße 1189x297