Vereinfachte Umlegung "Am Hang V019"

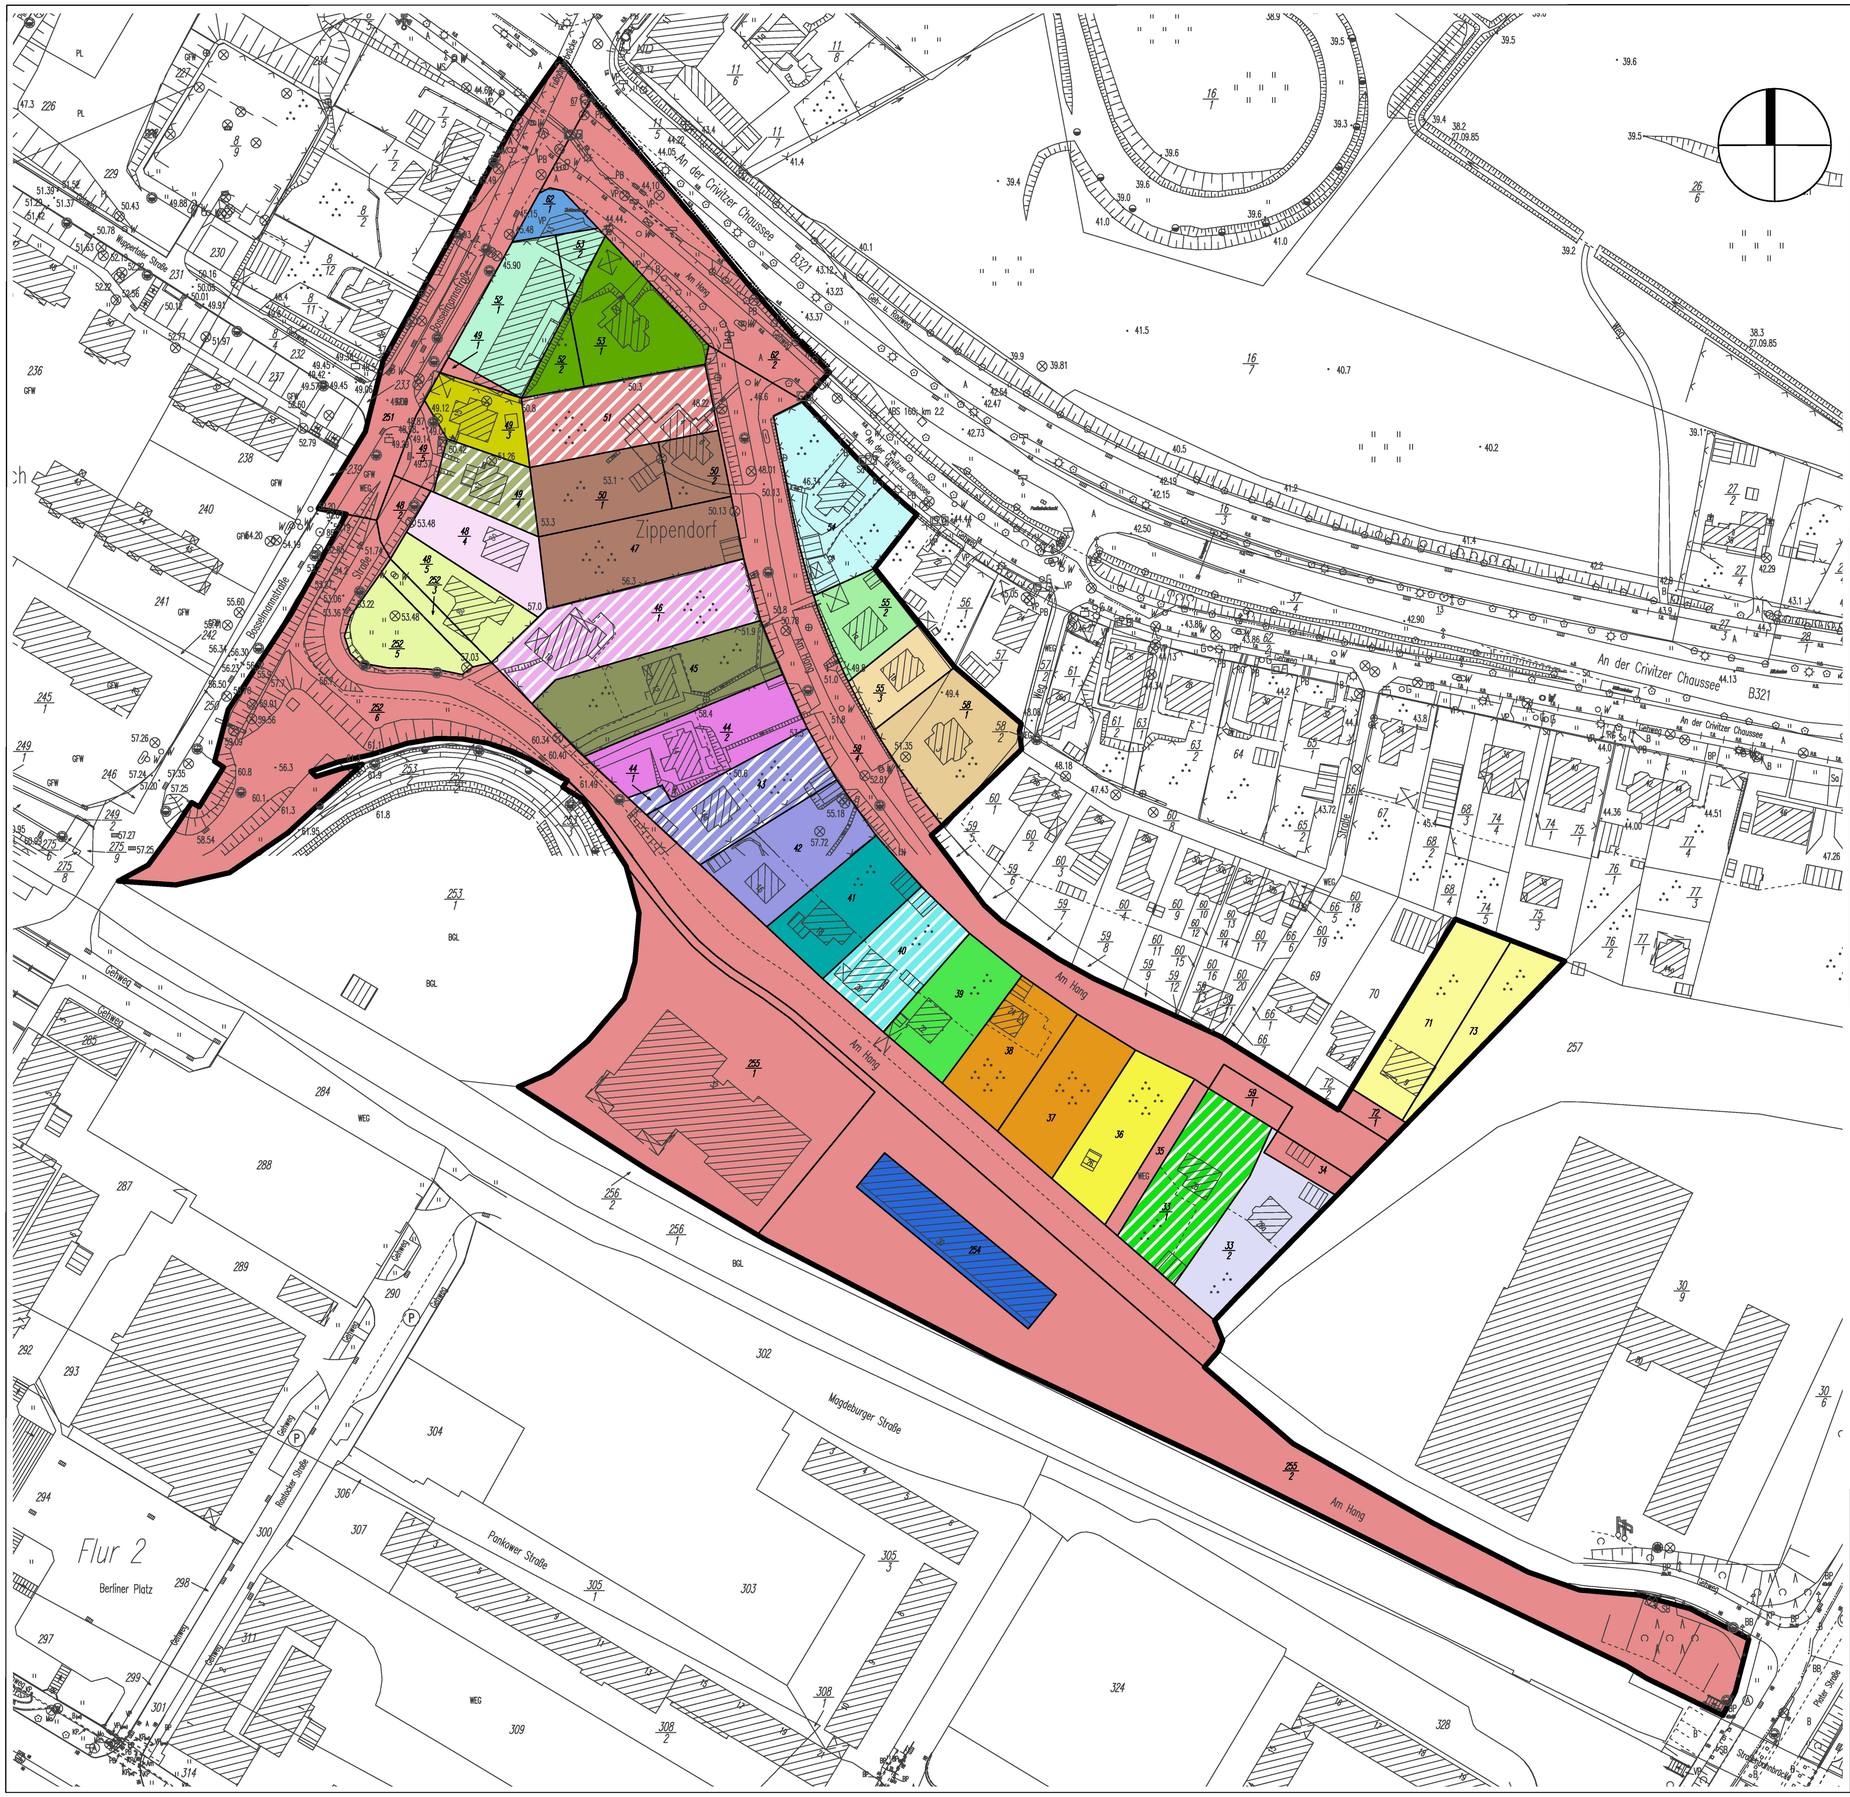

vereinfachte Umlegung nach dem Baugesetzbuch (BauGB)

Gemeinde: Landeshauptstadt Schwerin

Gemarkung: Zippendorf (Flur 2)

Maßstab: 0 10 50m

Zeichenerklärung

Grenze Verfahrensgebiet

Kataster

- Gemarkungsgrenze
- Flurgrenze
- Flurstücksgrenze
- 43/2 Flurstücksnummer
- Bauwerk

Beteiligte nach Ordnungsnummern (ONr.)

- 30.200– 30.600
- 1700
- 1800
- 1900
- 2000
- 2100
- 2200
- 2300
- 2400
- 2500
- 2600
- 2700
- 2800
- 2900.100 – 2900.200
- 3000
- 3100
- 3200.100
- 3200.200
- 3300
- 3400
- 3500
- 3600
- 4000
- 4100
- 4200
- 4300
- 4400
- 4500

Vereinfachte Umlegung "Am Hang V019"

Bestandskarte

Stand: Februar 2016

LANDESHAUPTSTADT SCHWERIN

Der Umlegungsausschuss